







排水装置

S=1:5

TSステンレス排水装置

TSステンレス排水柵詳細図 地覆部貫通型 角管仕様 TSDR-MT

設置図(差し込み後)

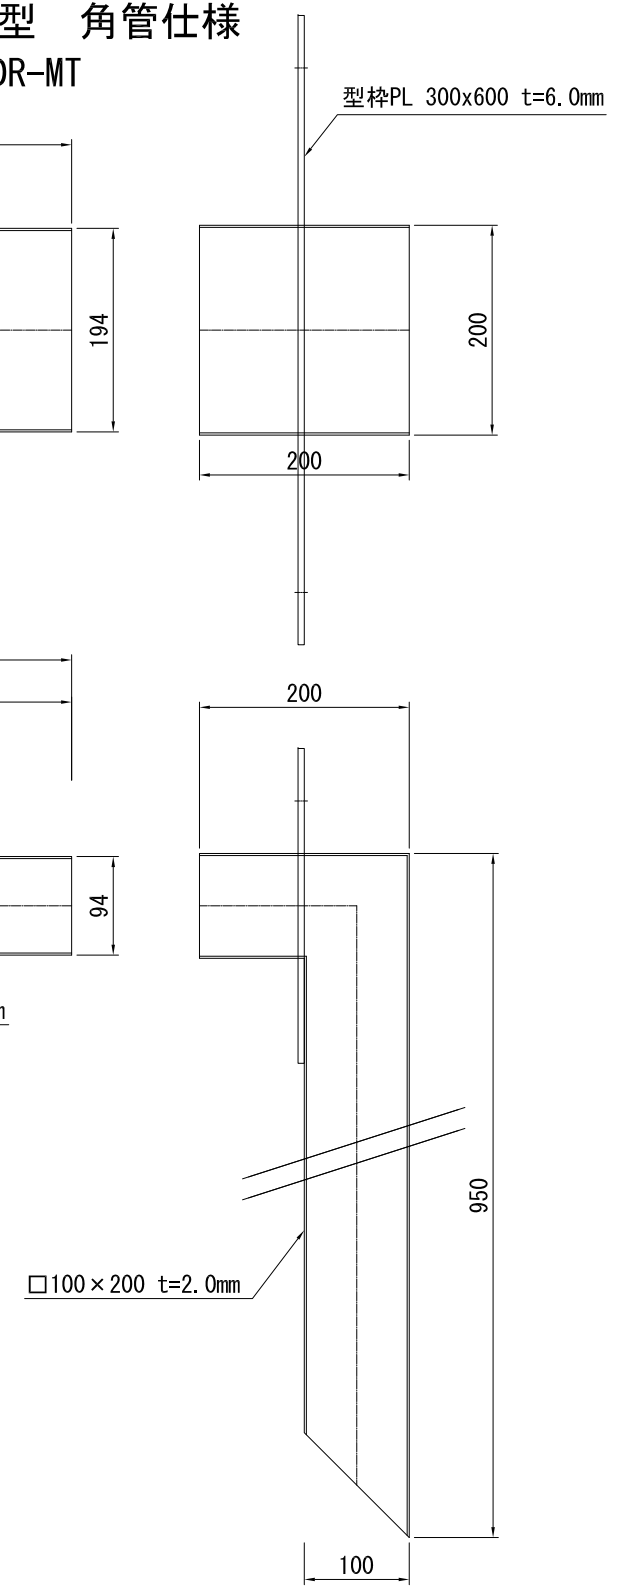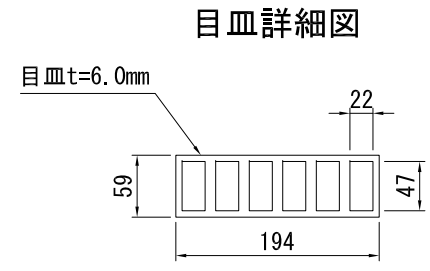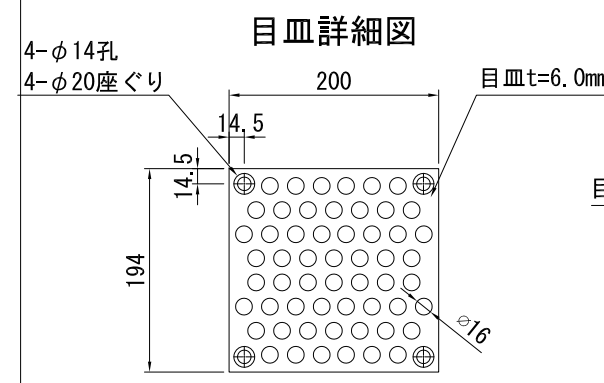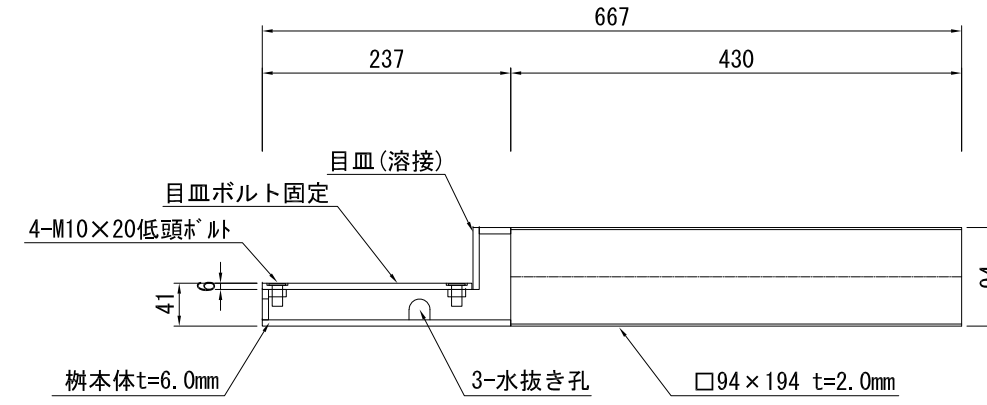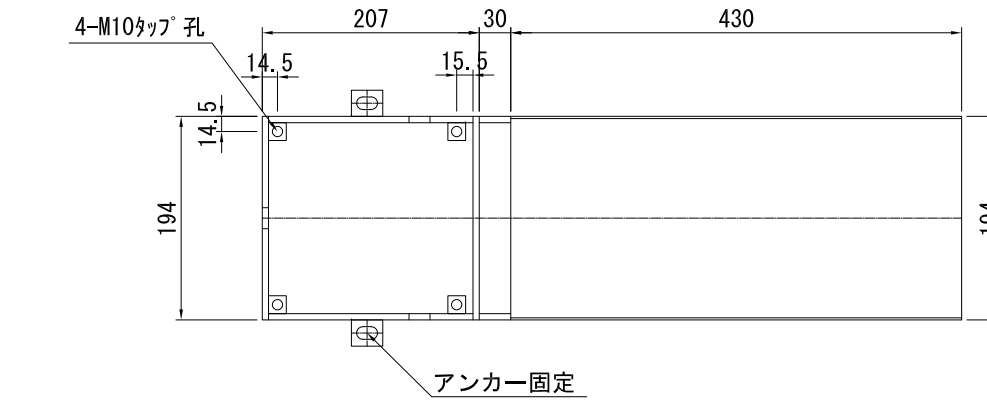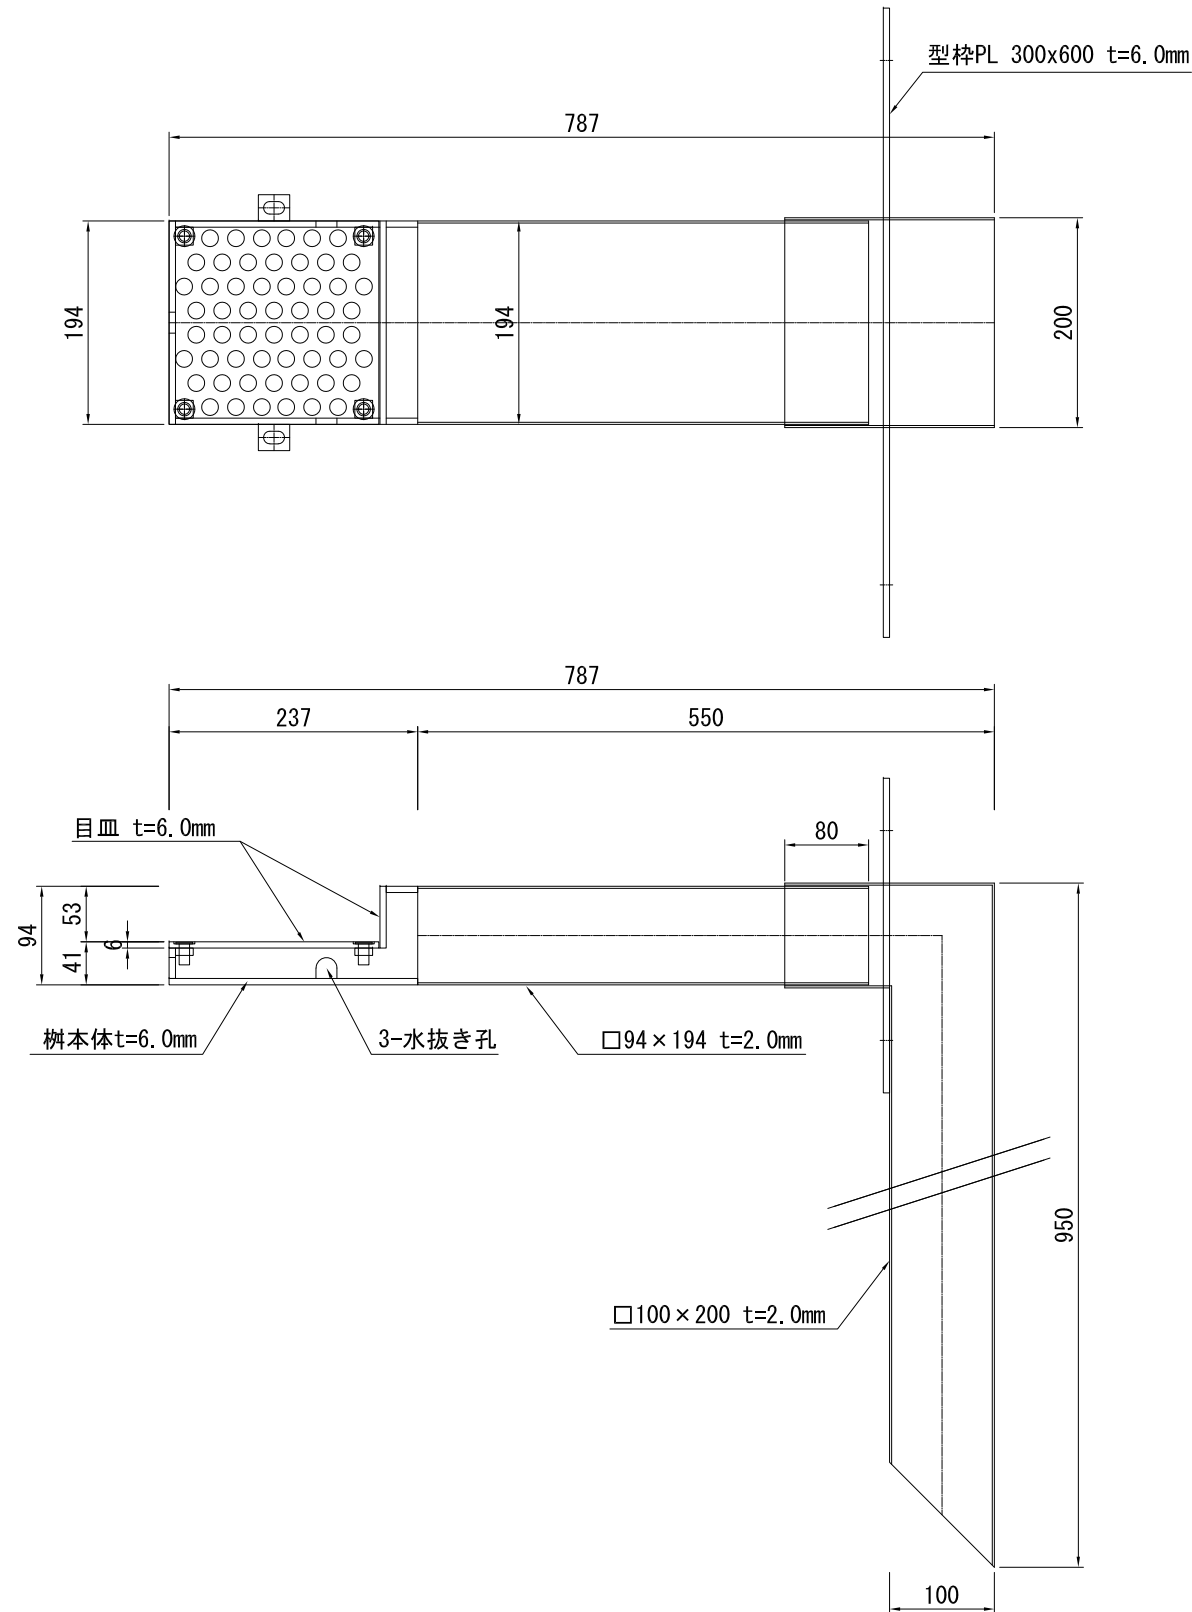

- 注) 1. 特記なき材質はすべてSUS304とする。
 2. 排水装置はTSステンレス排水装置に準ずる。
 3. t=2.0未満のステンレス鋼材溶接部内外面に対し耐食性向上の措置を講じる。
 4. 現地調査にて寸法確定後製作する。