


排水装置

TSステンレス排水装置

TSステンレス排水樹詳細図
TSDR-TN

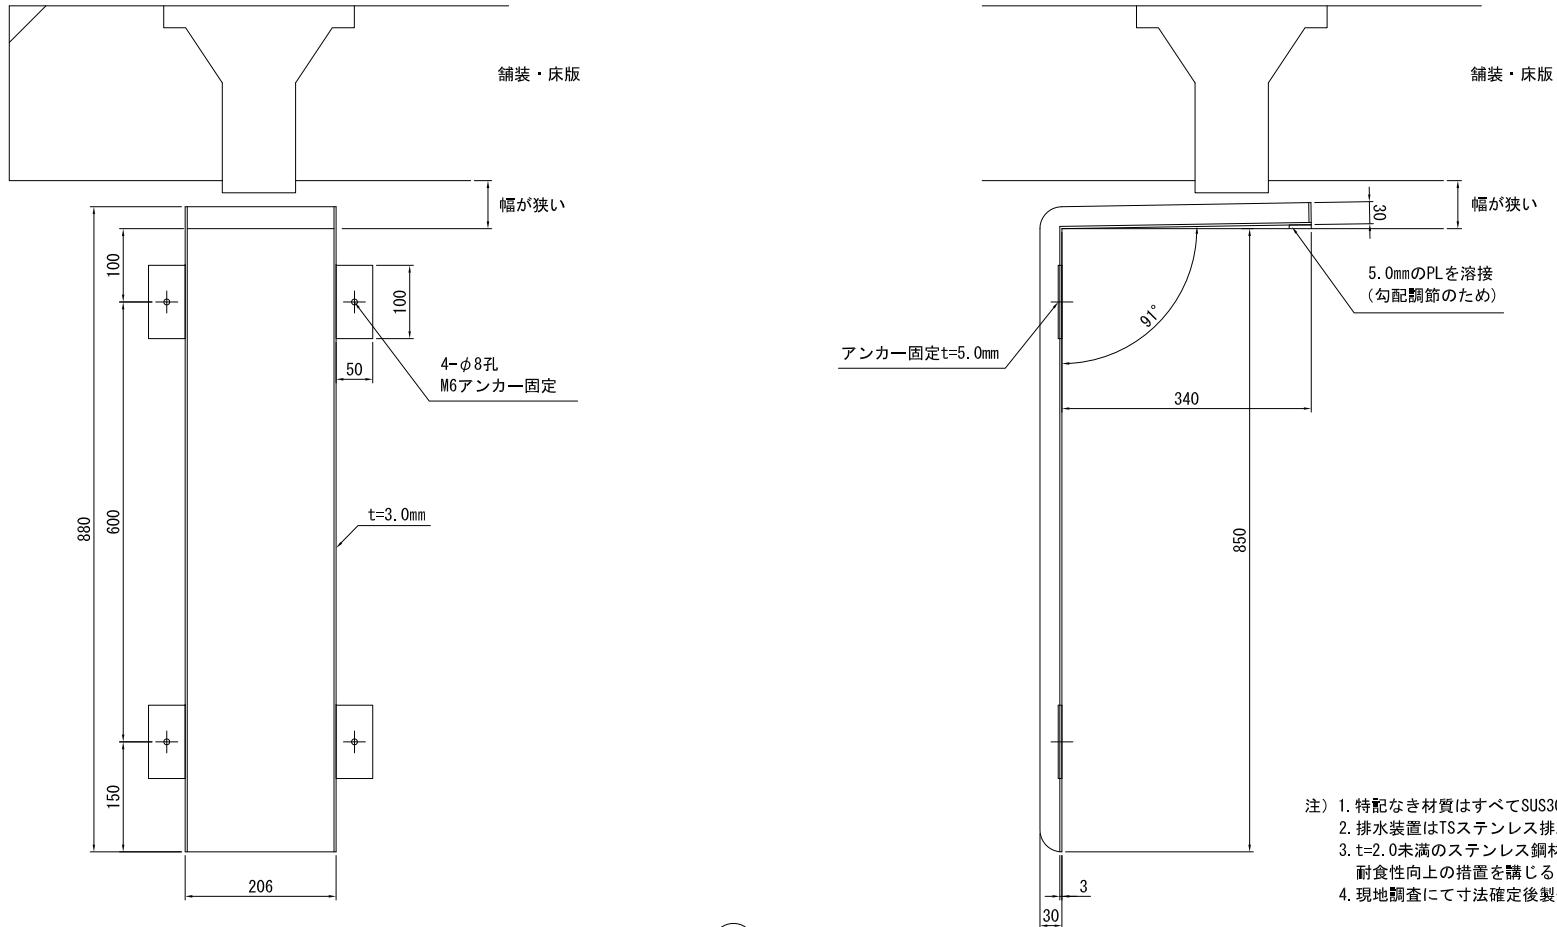

- 注) 1. 特記なき材質はすべてSUS304とする。
2. 排水装置はTSステンレス排水装置に準ずる。
3. $t=2.0$ 未満のステンレス鋼材溶接部内外面に対し
耐食性向上の措置を講じる。
4. 現地調査にて寸法確定後製作する。